

# RIVITALO MEIJERITIE • HUONEISTOTYYPIT

PIIRUSTUKSET VASTAAVAT SUUNNITTELUTILANNETTA 21.6.2018.


TARKEMPI LVI- JA RAKENNESUUNNITTELU SAATTAA AIHEUTAA PIENIÄ MUUTOKSIA.

## HUONEISTO 1

2H+KT+S

56,0 m<sup>2</sup>

mittakaava 1:100

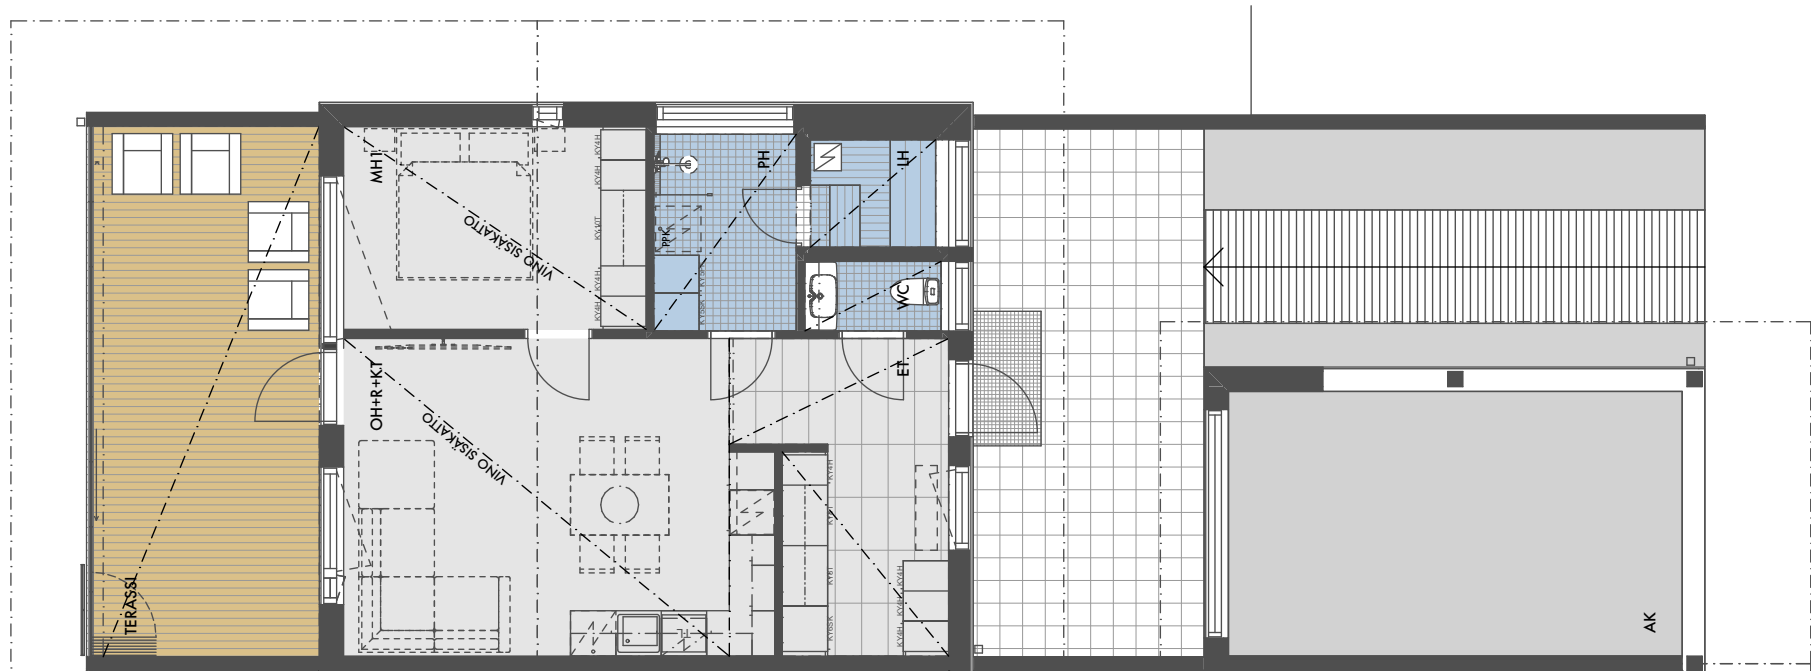

# RIVITALO MEIJERITIE • HUONEISTOTYYPIT

PIIRUSTUKSET VASTAAVAT SUUNNITTELUTILANNETTA 21.6.2018.


TARKEMPI LVI- JA RAKENNESUUNNITTELU SAATTAA AIHEUTTAA PIENIÄ MUUTOKSIA.

## HUONEISTO 2

2H+KT+S

56,0 m<sup>2</sup>

mittakaava 1:100

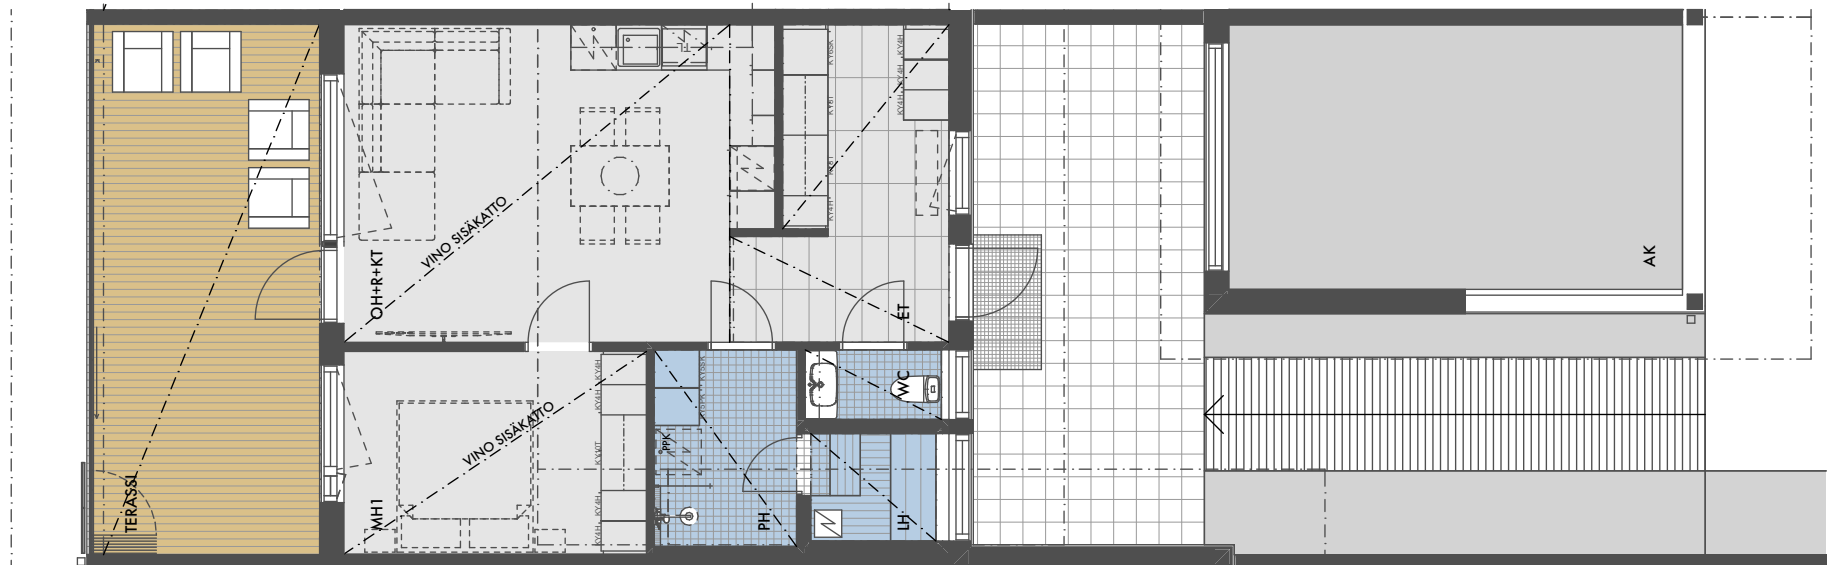

# RIVITALO MEIJERITIE • HUONEISTOTYYPIT

PIIRUSTUKSET VASTAAVAT SUUNNITTELUTILANNETTA 21.6.2018.


TARKEMPI LVI- JA RAKENNESUUNNITTELU SAATTAA AIHEUTTAA PIENIÄ MUUTOKSIA.

## HUONEISTO 3

3H+KT+S

79,5 m<sup>2</sup>

mittakaava 1:100

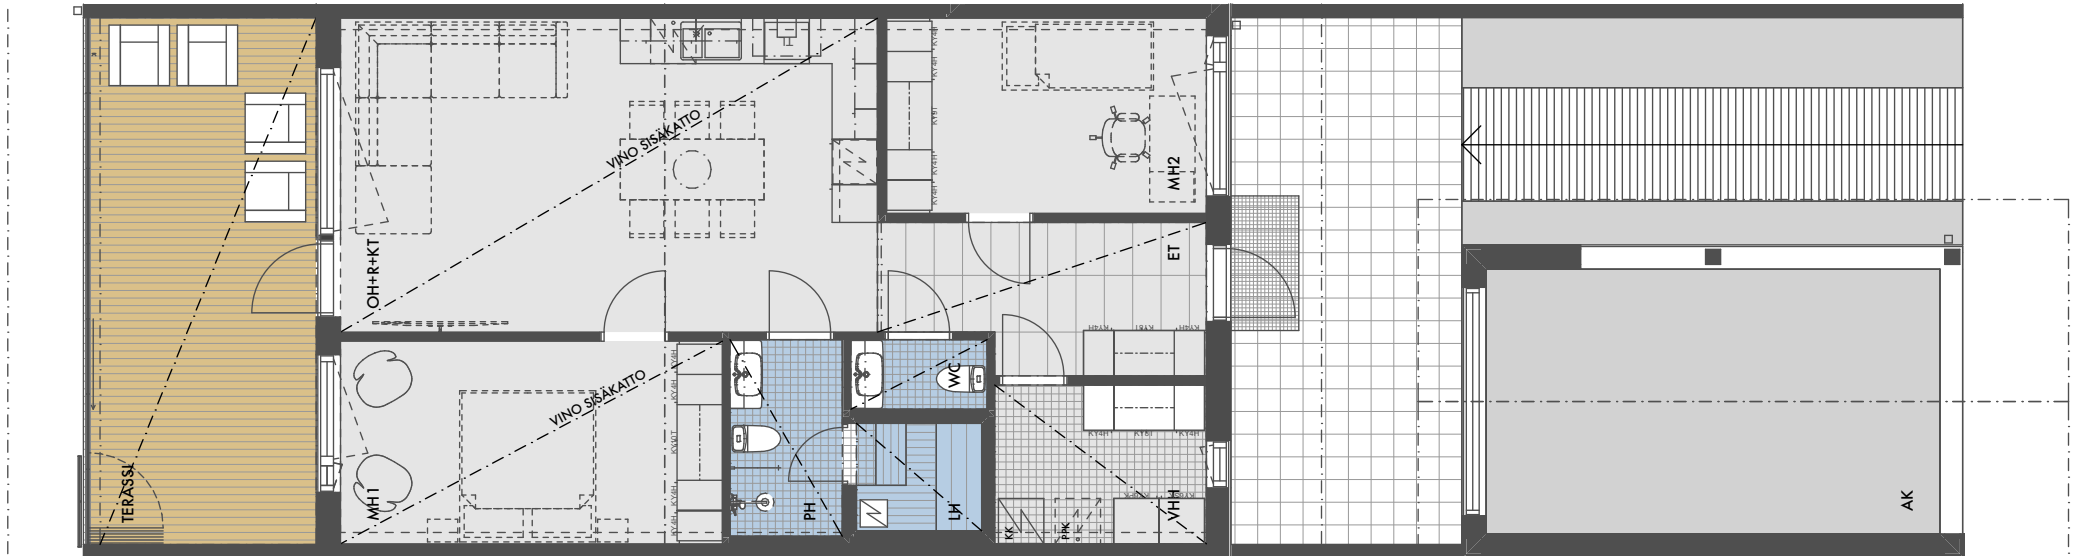

# RIVITALO MEIJERITIE • HUONEISTOTYYPIT

PIIRUSTUKSET VASTAAVAT SUUNNITTELUTILANNETTA 21.6.2018.


TARKEMPI LVI- JA RAKENNESUUNNITTELU SAATTAA AIHEUTTAA PIENIÄ MUUTOKSIA.

## HUONEISTO 4

3H+KT+S

79,5 m<sup>2</sup>

mittakaava 1:100

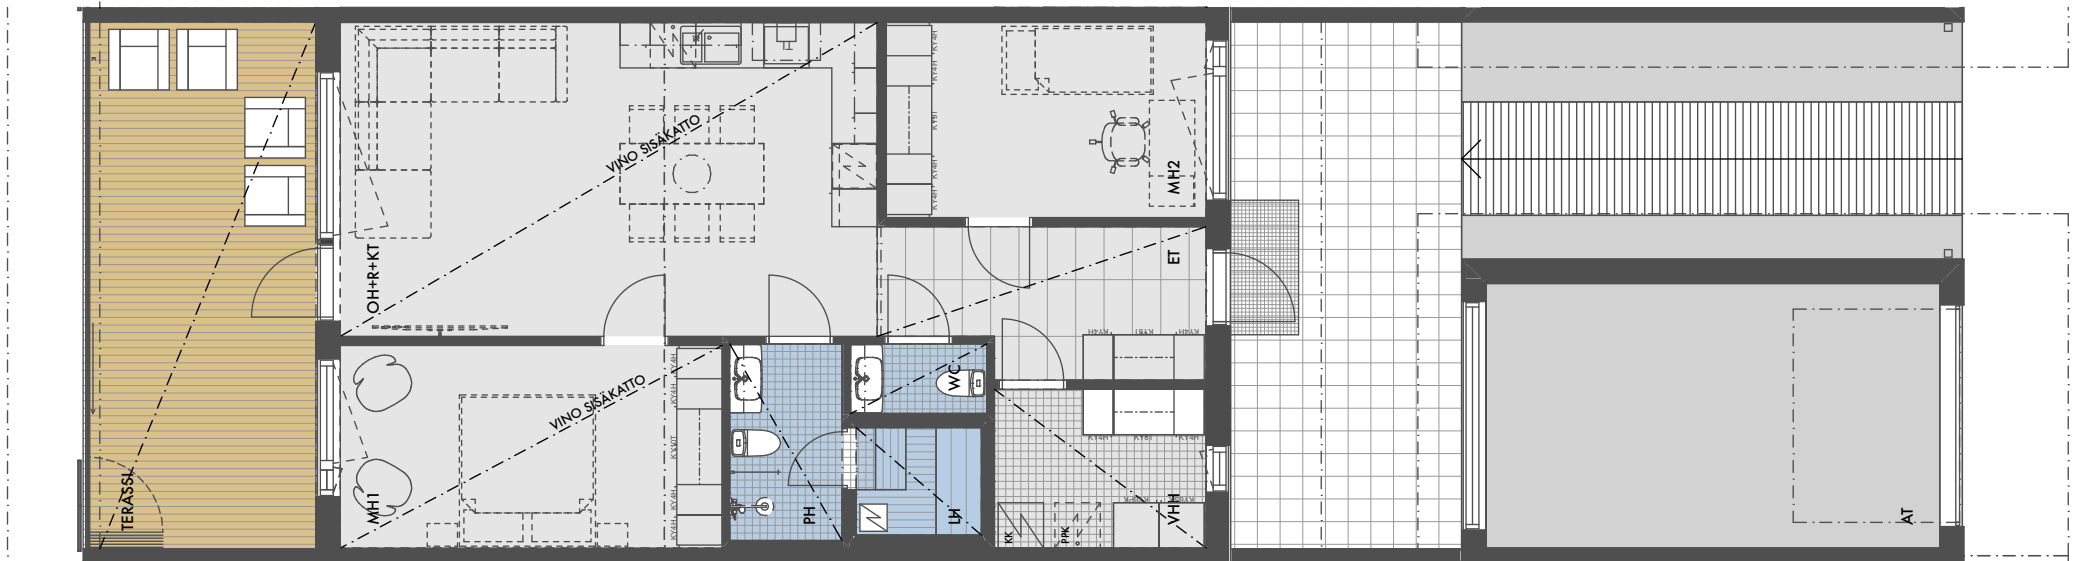

# RIVITALO MEIJERITIE • HUONEISTOTYYPIT

PIIRUSTUKSET VASTAAVAT SUUNNITTELUTILANNETTA 21.6.2018.


TARKEMPI LVI- JA RAKENNESUUNNITTELU SAATTAA AIHEUTTAA PIENIÄ MUUTOKSIA.

## HUONEISTO 5

3H+KT+S

79,5 m<sup>2</sup>

mittakaava 1:100

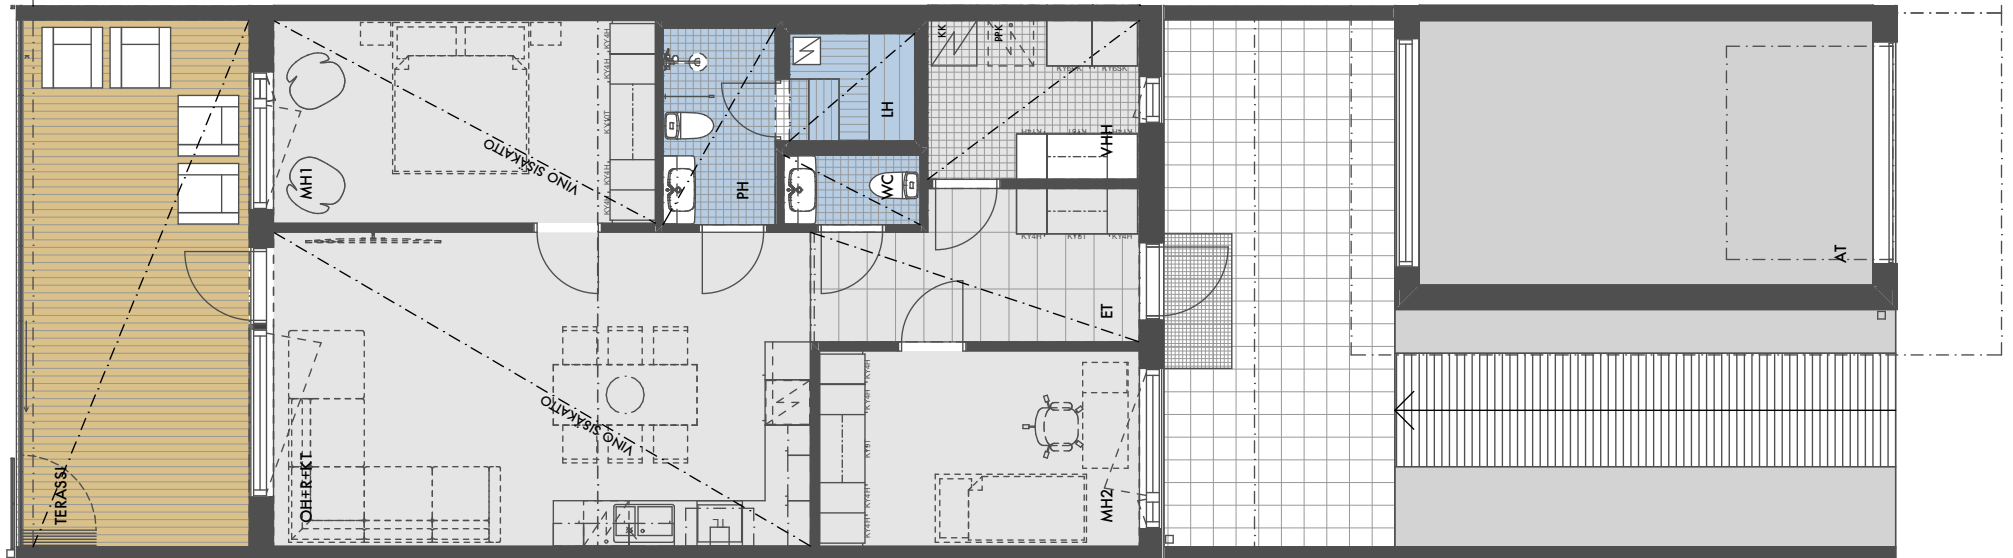

# RIVITALO MEIJERITIE • HUONEISTOTYYPIT

PIIRUSTUKSET VASTAAVAT SUUNNITTELUTILANNETTA 21.6.2018.


TARKEMPI LVI- JA RAKENNESUUNNITTELU SAATTAA AIHEUTAA PIENIÄ MUUTOKSIA.

## HUONEISTO 6

4H+KT+S

89,5 m<sup>2</sup>

mittakaava 1:100

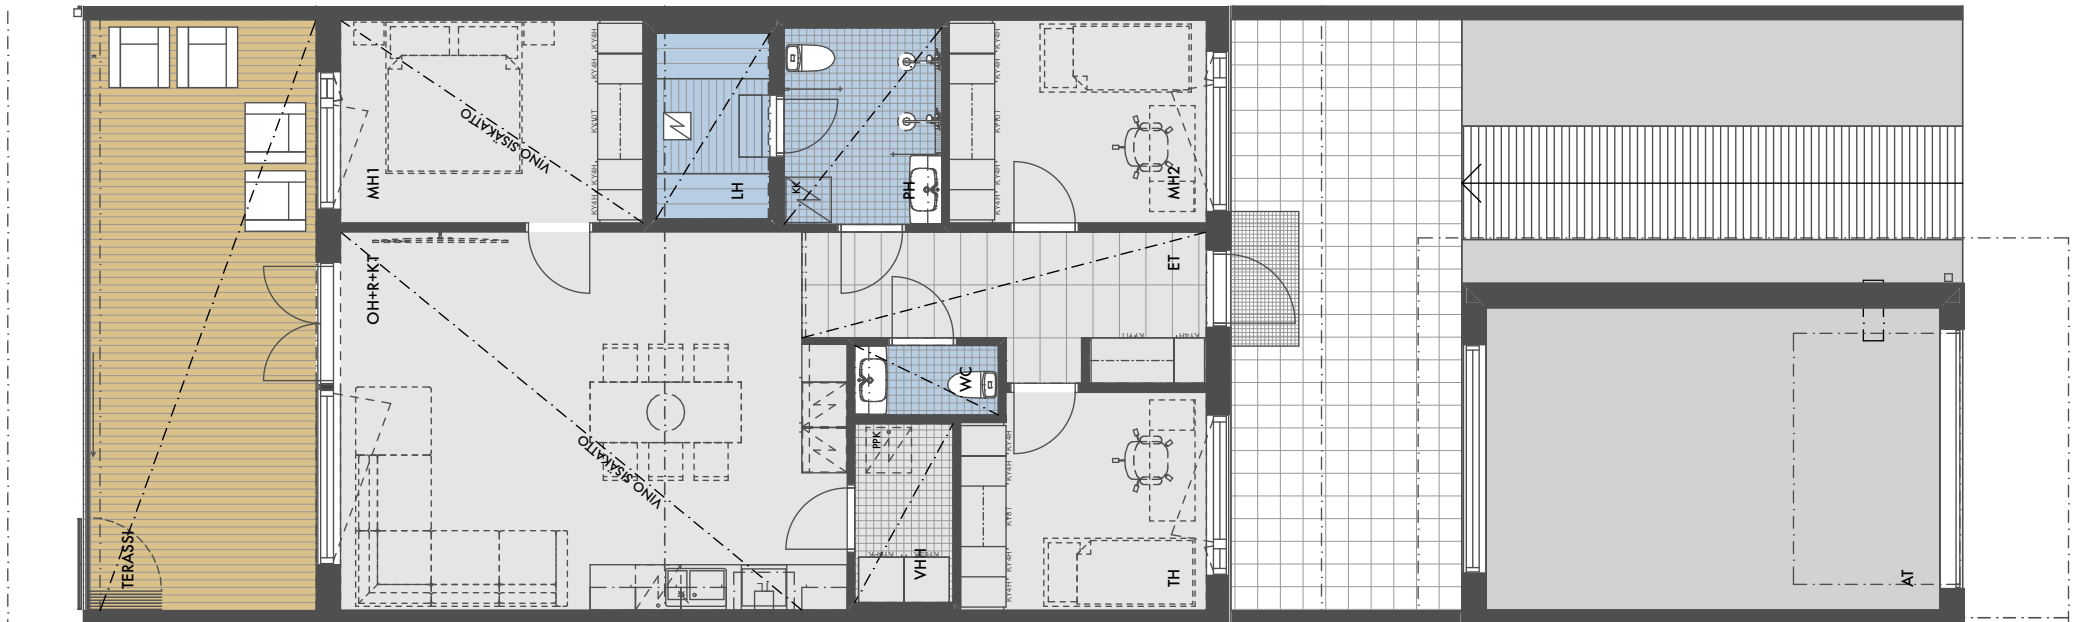

# RIVITALO MEIJERITIE • HUONEISTOTYYPIT

PIIRUSTUKSET VASTAAVAT SUUNNITTELUTILANNETTA 21.6.2018.

TARKEMPI LVI- JA RAKENNESUUNNITTELU SAATTAA AIHEUTTAA PIENIÄ MUUTOKSIA.

## HUONEISTO 7

4H+KT+S

89,5 m<sup>2</sup>

mittakaava 1:100

